Planimetria dell'area interessata

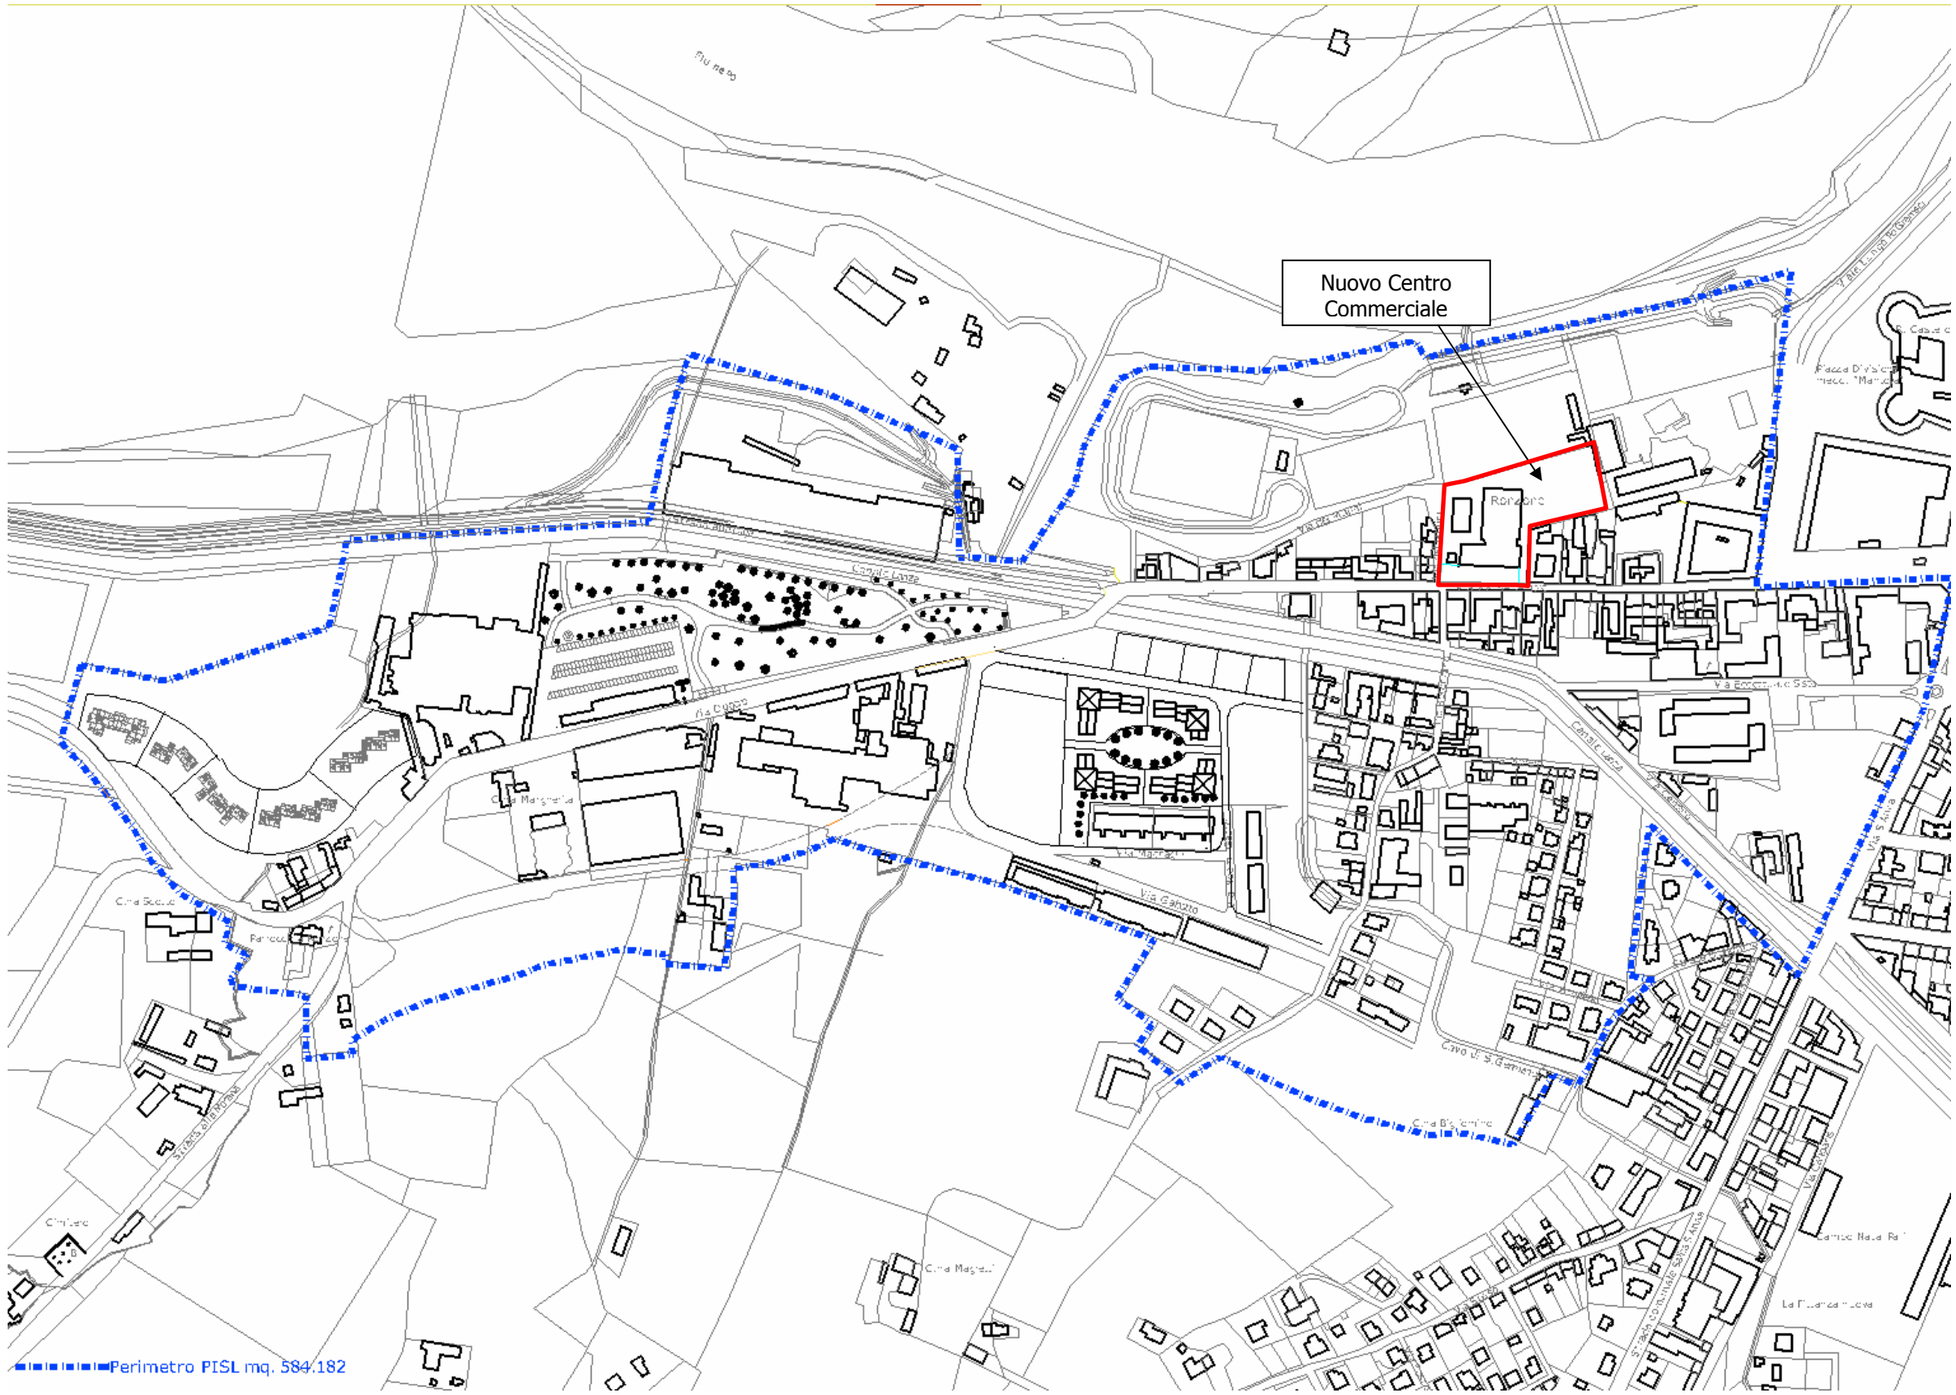

Cartografia dell'area interessata

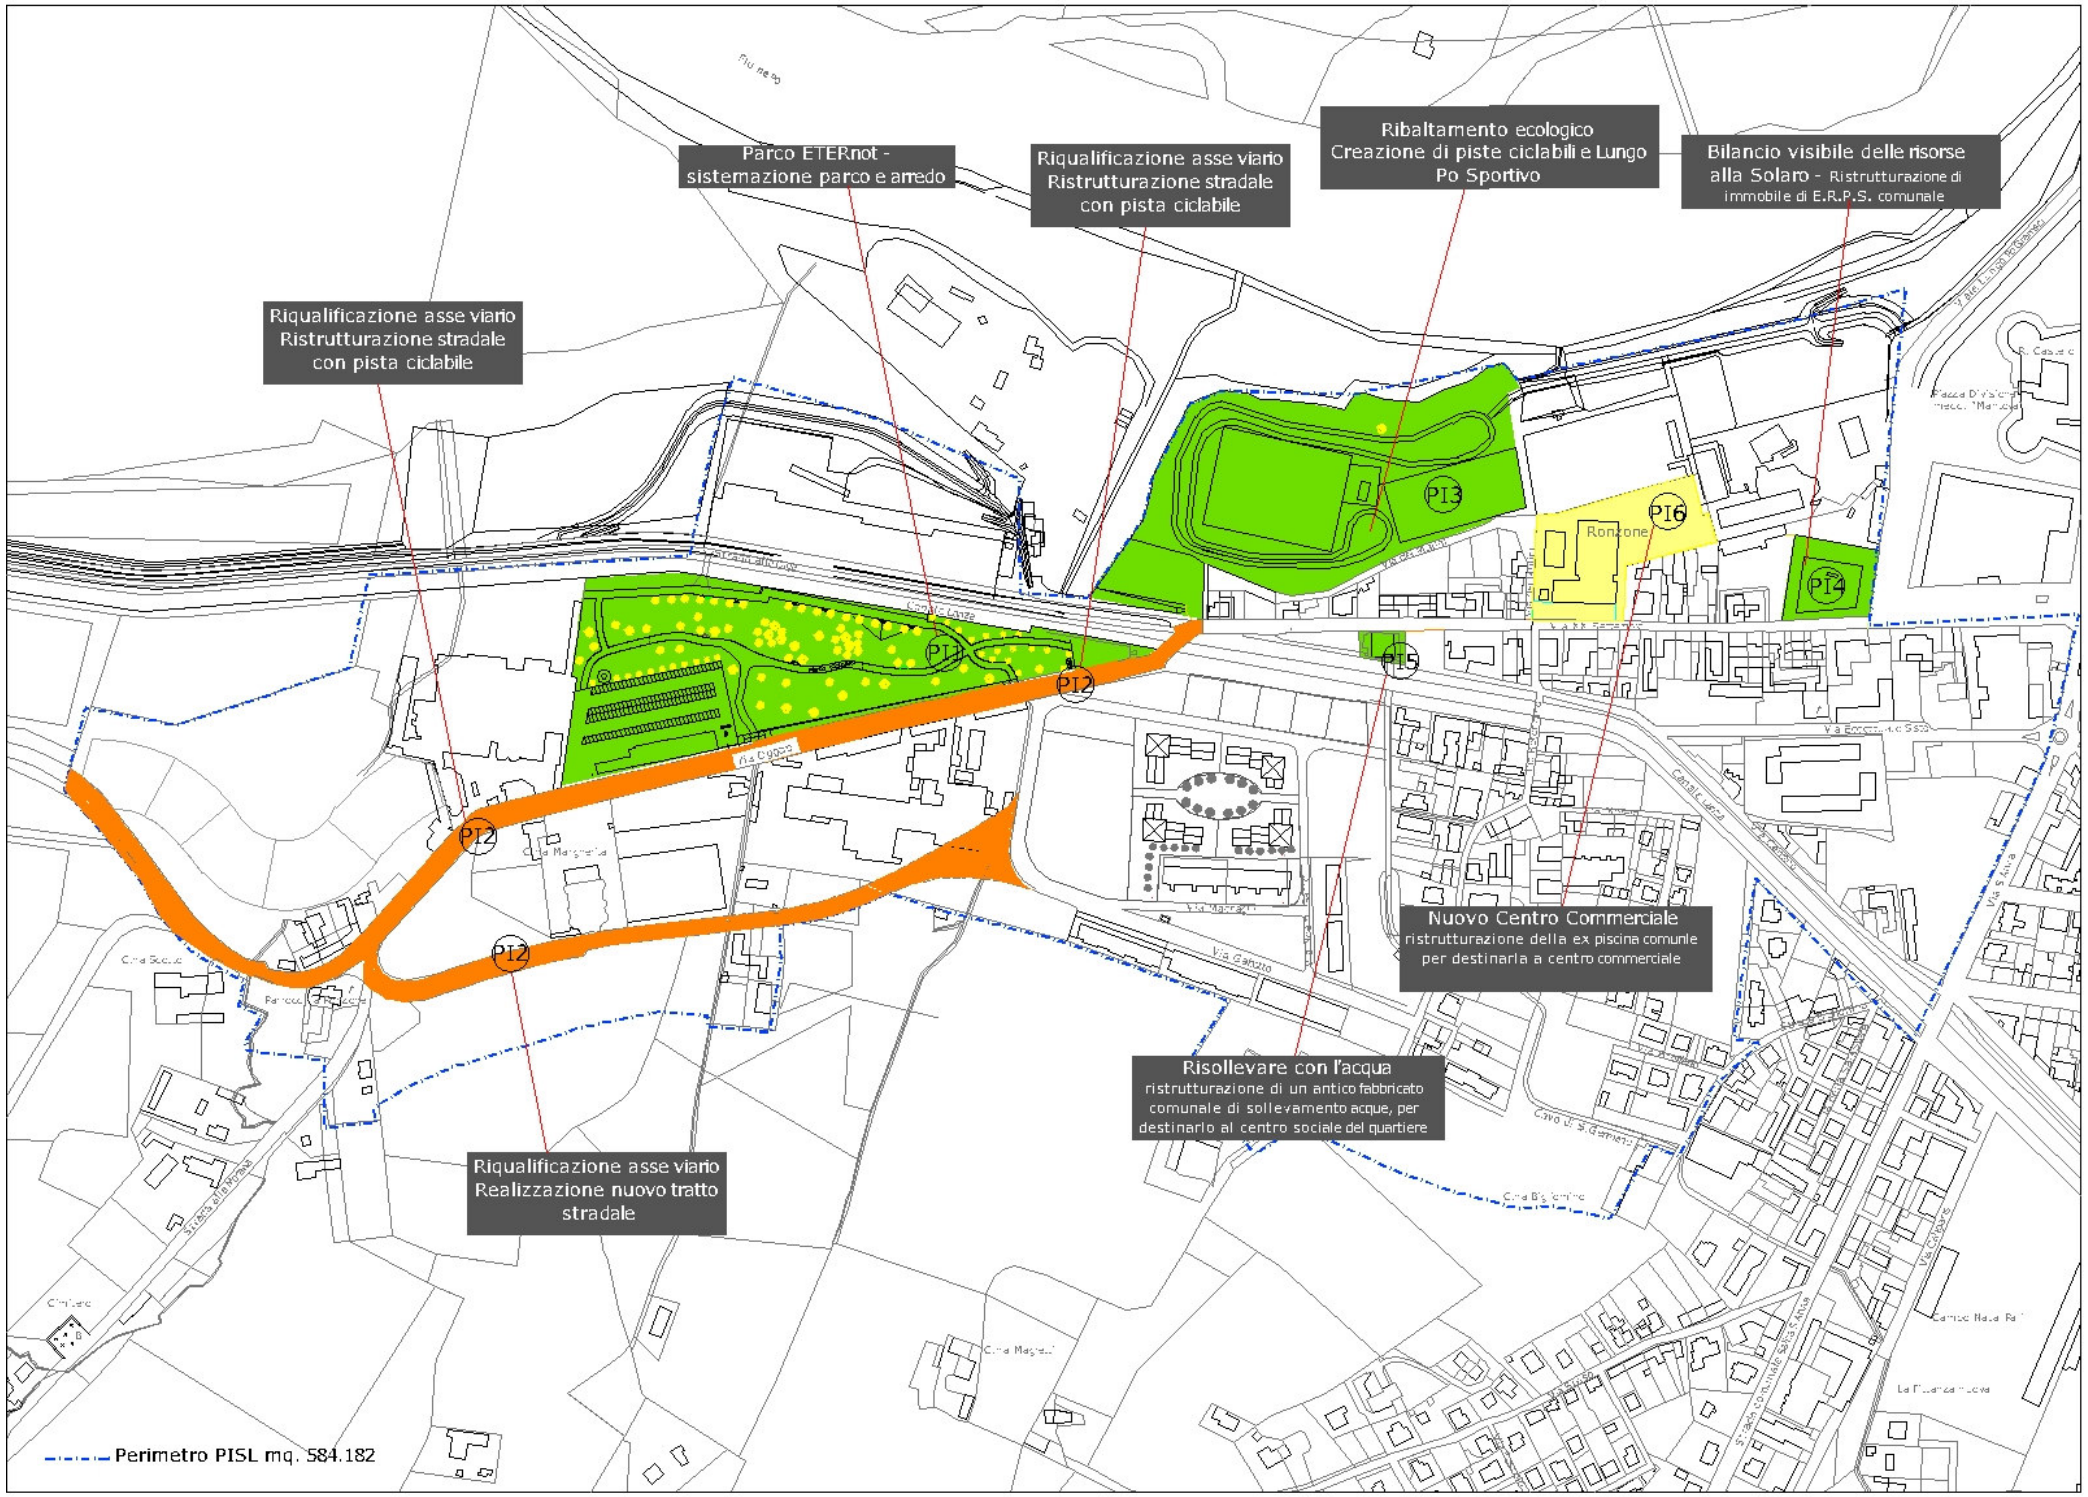

Allegato 1

Planimetria dell'intervento

IL TECNICO	SCAGLIOTTI ING FIORENZO Via G. Matteotti, 66 15040 Ticineto (AL) tel. 0142-421104

proprieta'	SIRIO S.R.L. Via Vincenzo Vela, 35 Torino (TO)			
ubicazione dell'opera	VIA XX SETTEMBRE – Casale Monferrato (AL)			
opera edilizia	RISTRUTTURAZIONE CON AMPLIAMENTO DEL FABBRICATO "EX PISCINE COMUNALI" PER NUOVO INSEDIAMENTO COMMERCIALE "FAMILA"			
tema della tavola	PLANIMETRIA DESTINAZIONE D'USO AREE INTERNE FABBRICATO			
scala	1:200	aggiornamenti	disegno n.	TAVOLA N. 07
data		15/09/2006		