
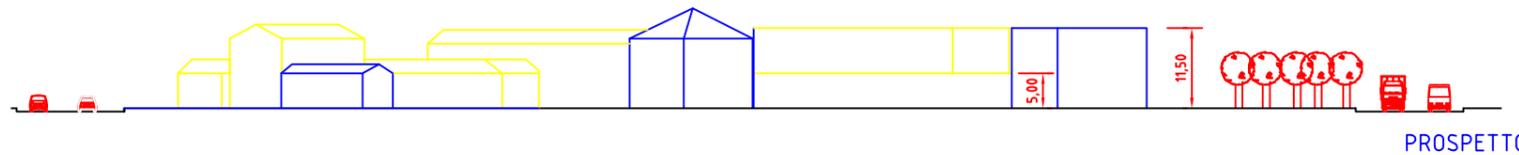


**PIANO DELLE AREE PER  
 INSEDIAMENTI PRODUTTIVI**  
 EX ART. 42 L.R. 56/77  
**P.I.P. 5**  
**VARIANTE N. 2**

tav. n 5a: **CENTRO SERVIZI**

Scala 1 : 500

CASALE MONFERRATO, LI\* 02/04/2008  
 IL RESPONSABILE DEL PROCEDIMENTO  
 I PROGETTISTI  
 IL SINDACO  
 ADOTTATO CON DELIBERA C.C. N. DEL  
 APPROVATO CON DELIBERA C.C. N. DEL  
 IL SEGRETARIO GENERALE

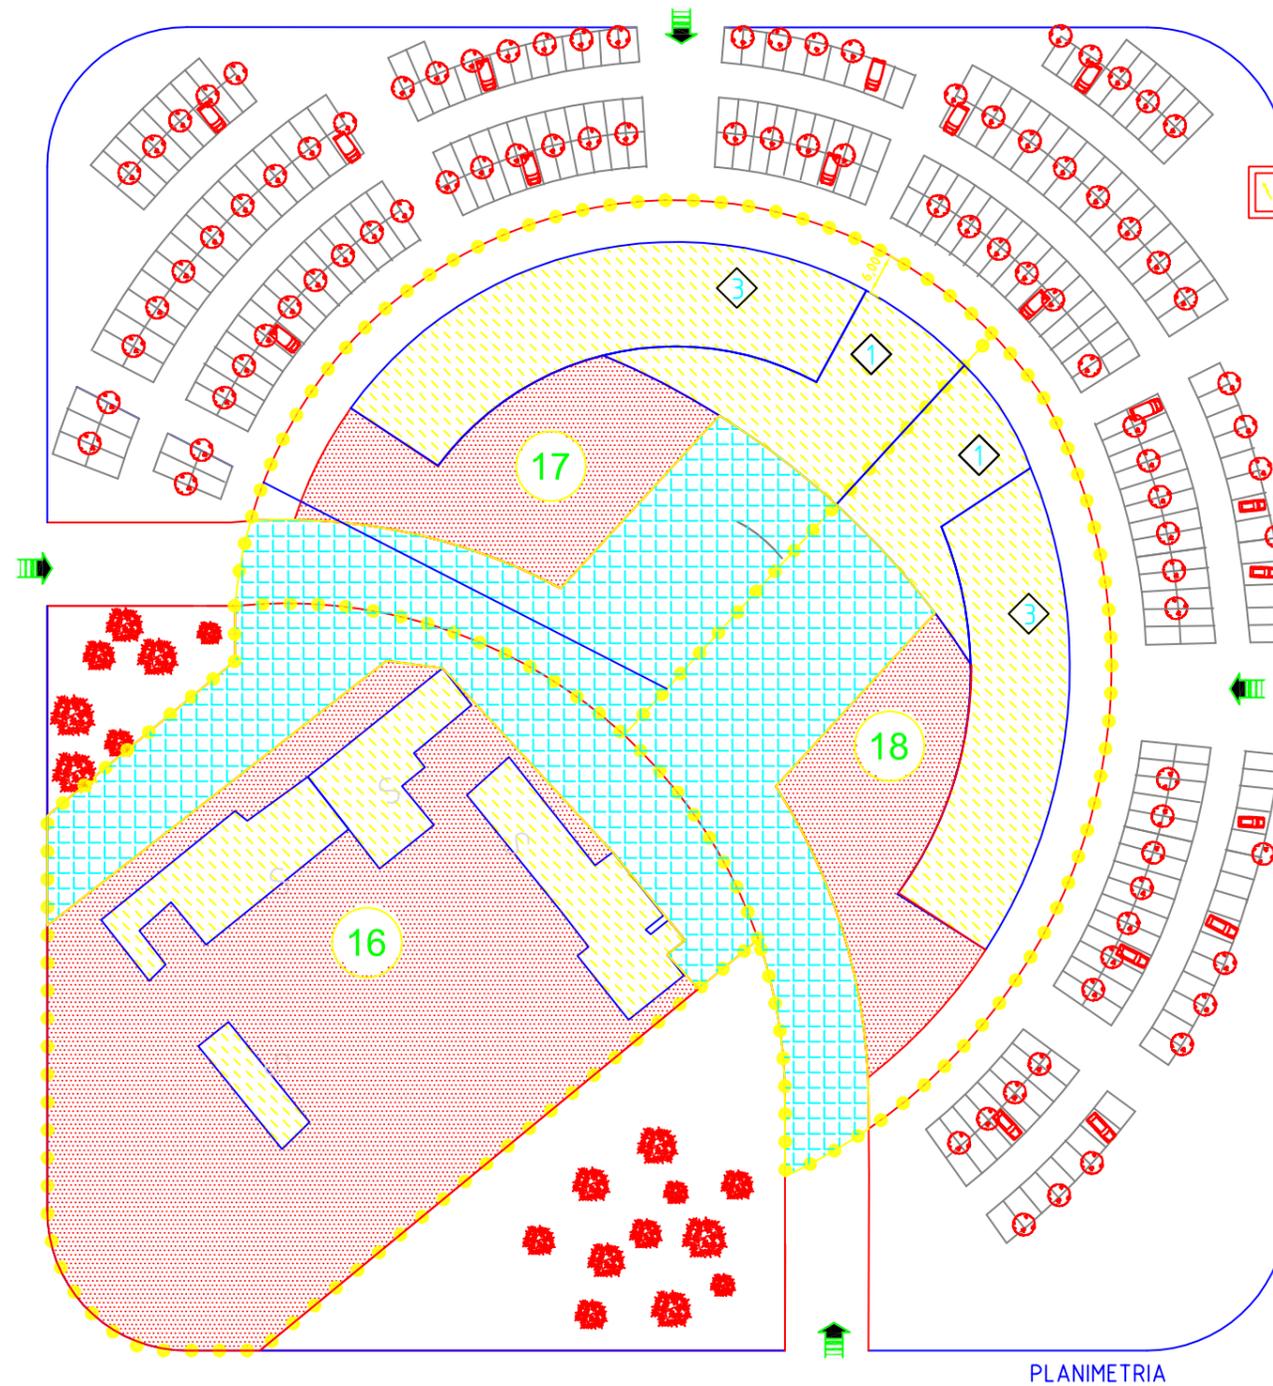

- N ..... perimetro dei lotti produttivi nel Centro servizi
- numero piani max. fabbricati
- superficie coperta
- superficie verde privato
- superficie parcheggi privati
- localizzazione accessi

**TABELLA DATI CENTRO SERVIZI**

superficie complessiva	33.496 mq
superficie fondiaria	16.950 mq
di cui: lotto 16	7.295 mq
lotto 17	4.655 mq
lotto 18	5.000 mq
superficie servizi pubblici	16.546 mq
di cui: parcheggio verde	13.722 mq
	2.824 mq

**TABELLA DATI PLANOVOLUMETRICI**

lotto	sup. fondiaria mq.	S.l.p. mq.	n. piani max.	h. massima mt.
16	7.295 mq	1372	esistenti	esistenti
17	4.655 mq	3.839	3	11,50
18	5.000 mq	3240	3	11,50

