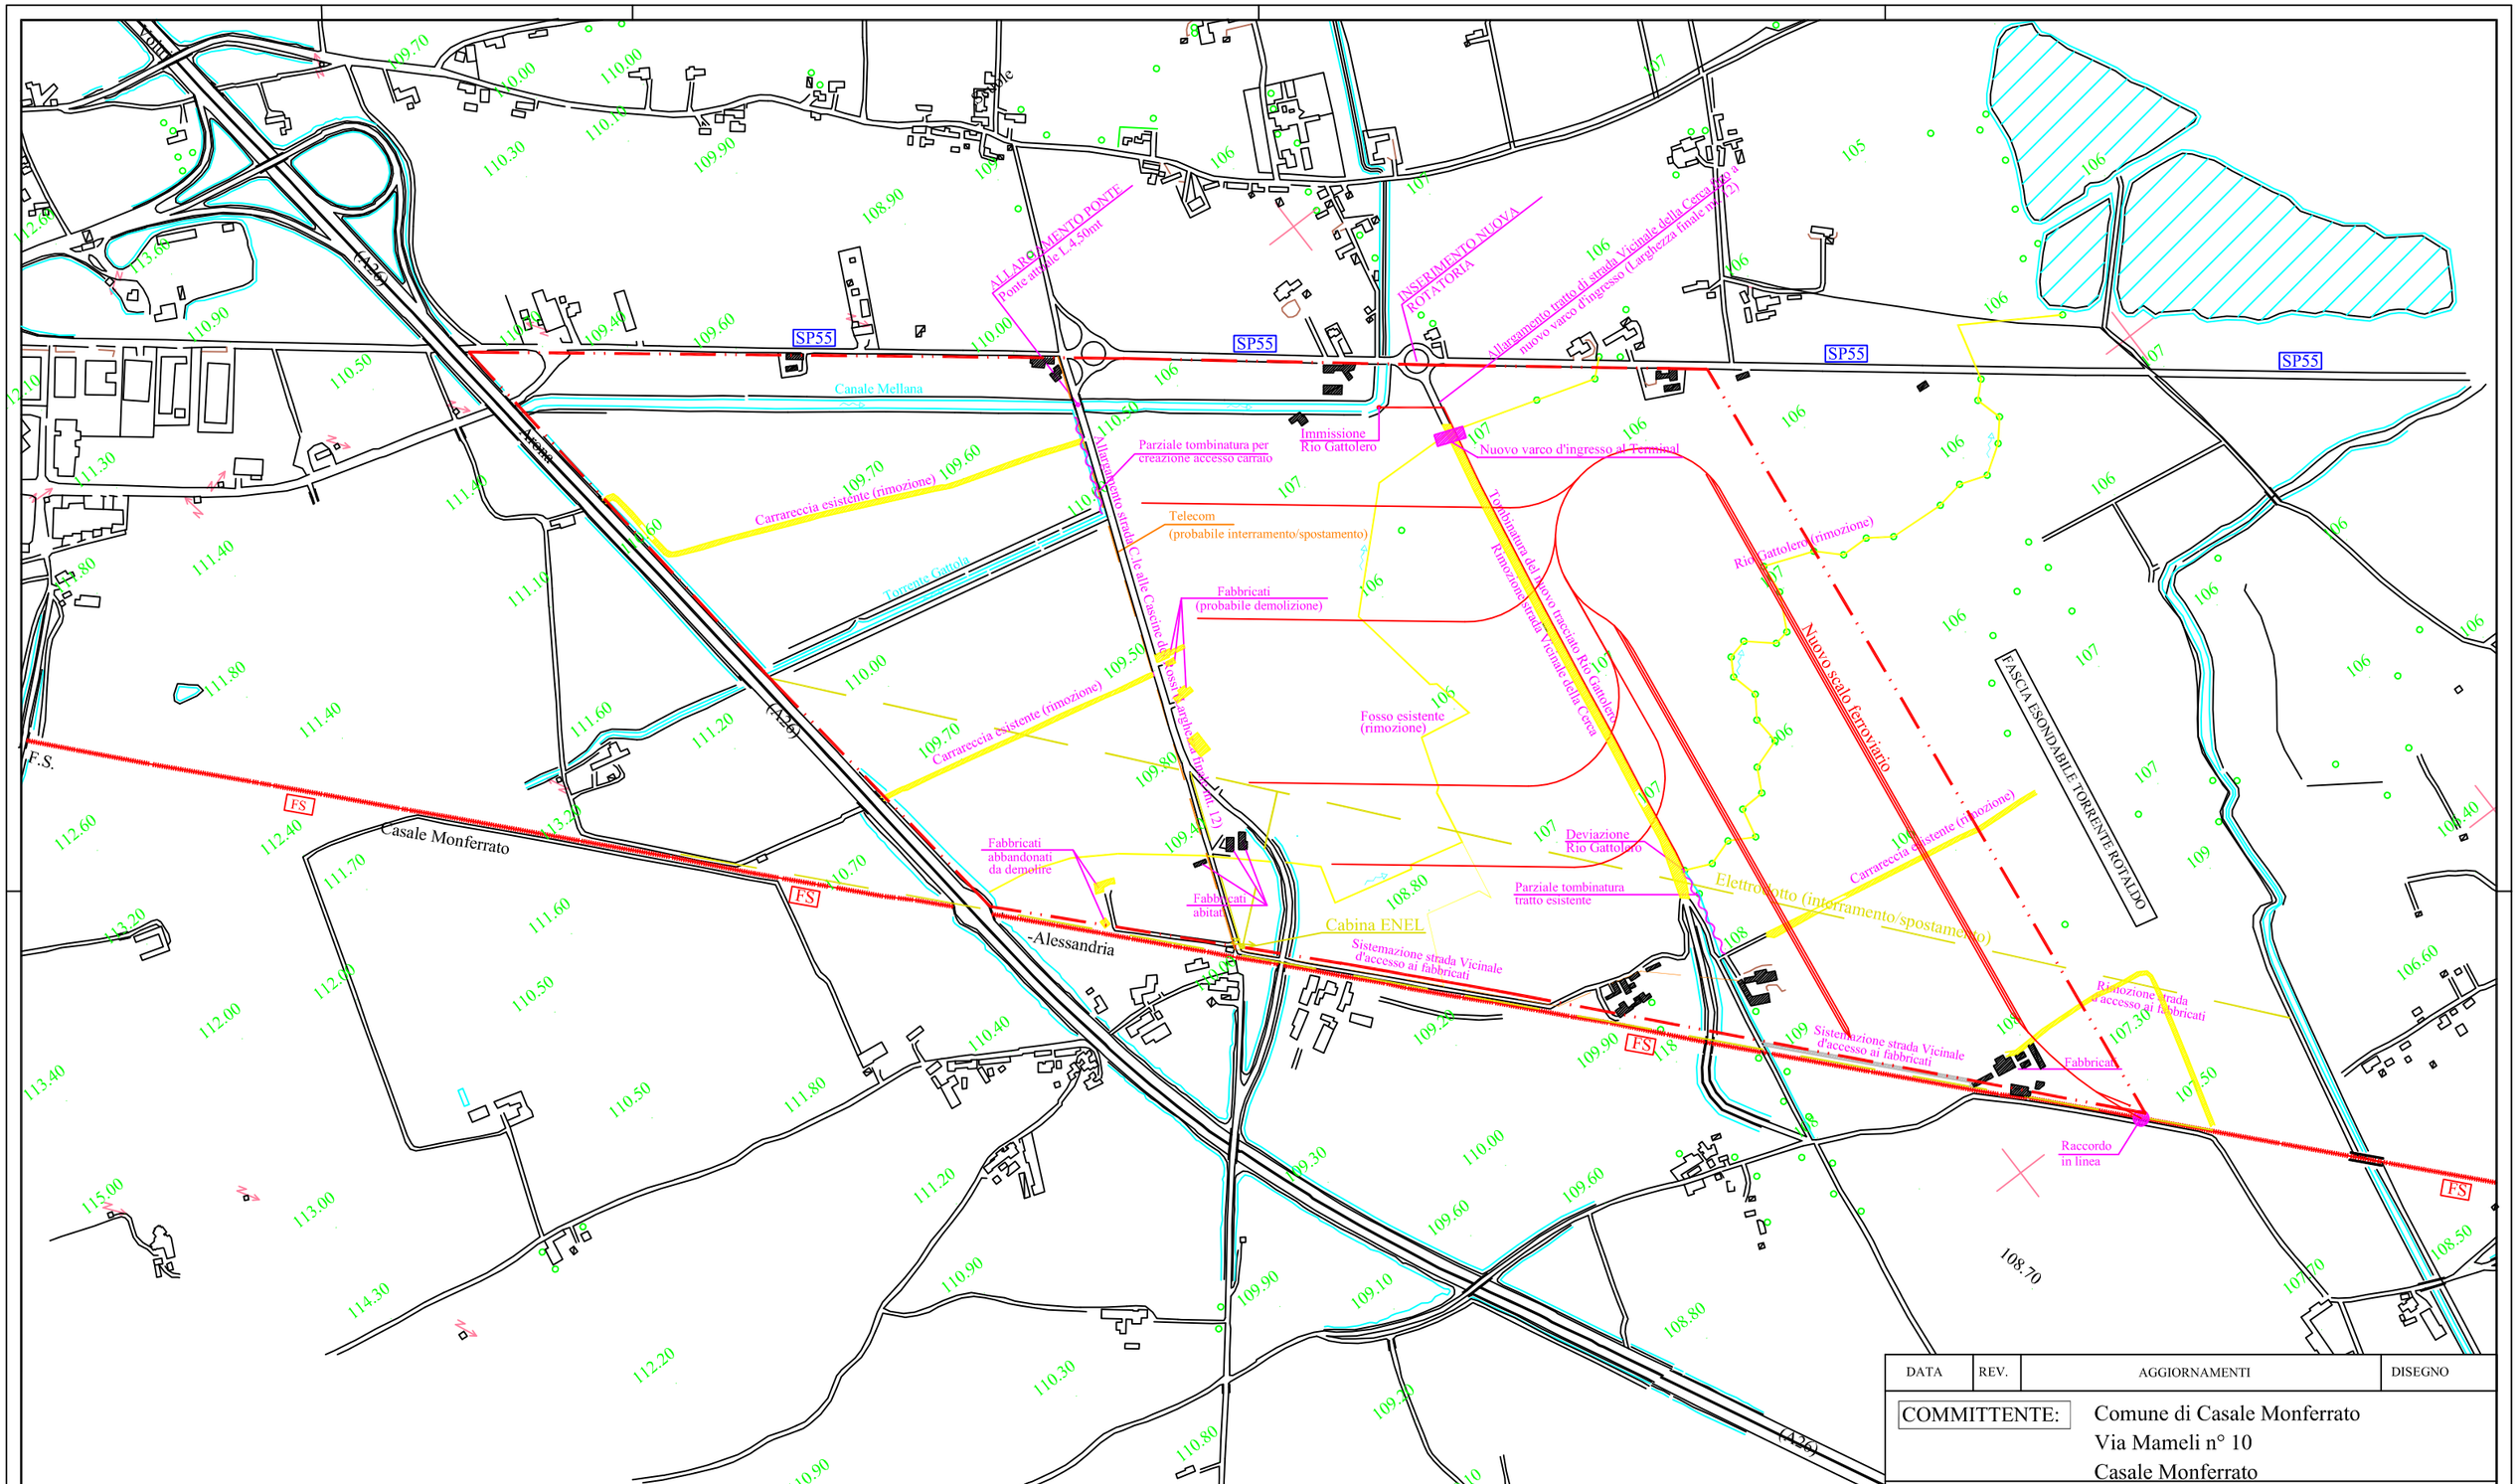

LEGENDA:	INTERVENTI PRINCIPALI PREVISTI
114.30 Quota altimetrica (Qslm)	- allargamento ponte esistente sul canale Mellana
Area oggetto di studio	- allargamento sedi stradali Comunali esistenti
Torrenti - canali - fossi	- Interramento/spostamento linee servizi (Enel-Telecom)
Ferrovia	- Realizzazione nuove rotatorie su SP55
Linea elettrica	- Deviazione e tombinatura Rio Gattolero
Linea telefono	- Realizzazione raccordo ferroviario in linea
	- Realizzazione fascio di binari di presa e consegna
	- Parziale tombinatura del Torrente Gattola

DATA	REV.	AGGIORNAMENTI	DISEGNO

COMMITTENTE: Comune di Casale Monferrato
Via Mameli n° 10
Casale Monferrato

PROGETTO: Studio di massima tecnico economico per la localizzazione e realizzazione del polo logistico nel Comune di Casale Monferrato: 2° ipotesi

TAVOLA 03 — Rappresentazione del riassetto viabilistico e del raccordo ferroviario in linea

Commessa Nr. 0658 — ns. rif.: w:\0658\Tav 03.dwg — DATA 06.04.07 — SCALA 1:5000

Studio di Progettazione
ING. MARCELLO CIGNOLI
v. Dabusti, 8
Castagnole (PV)
tel. 0383/826686 - 0383/93513
fax 0383/93517 - 0383/826686
e-mail: studio.cignoli@tin.it

IL PROGETTISTA — IL DIRETTORE DEI LAVORI
ORDINE DEGLI INGEGNERI PAVIA — MARCELLO CIGNOLI — N. 1401

Controllo — Disegno — D.S.

ci riserviamo la proprietà di questo disegno con divieto di riproduzione e di renderlo noto a terzi senza autorizzazione